


714

71


GRÜNZONE

Frischwasser

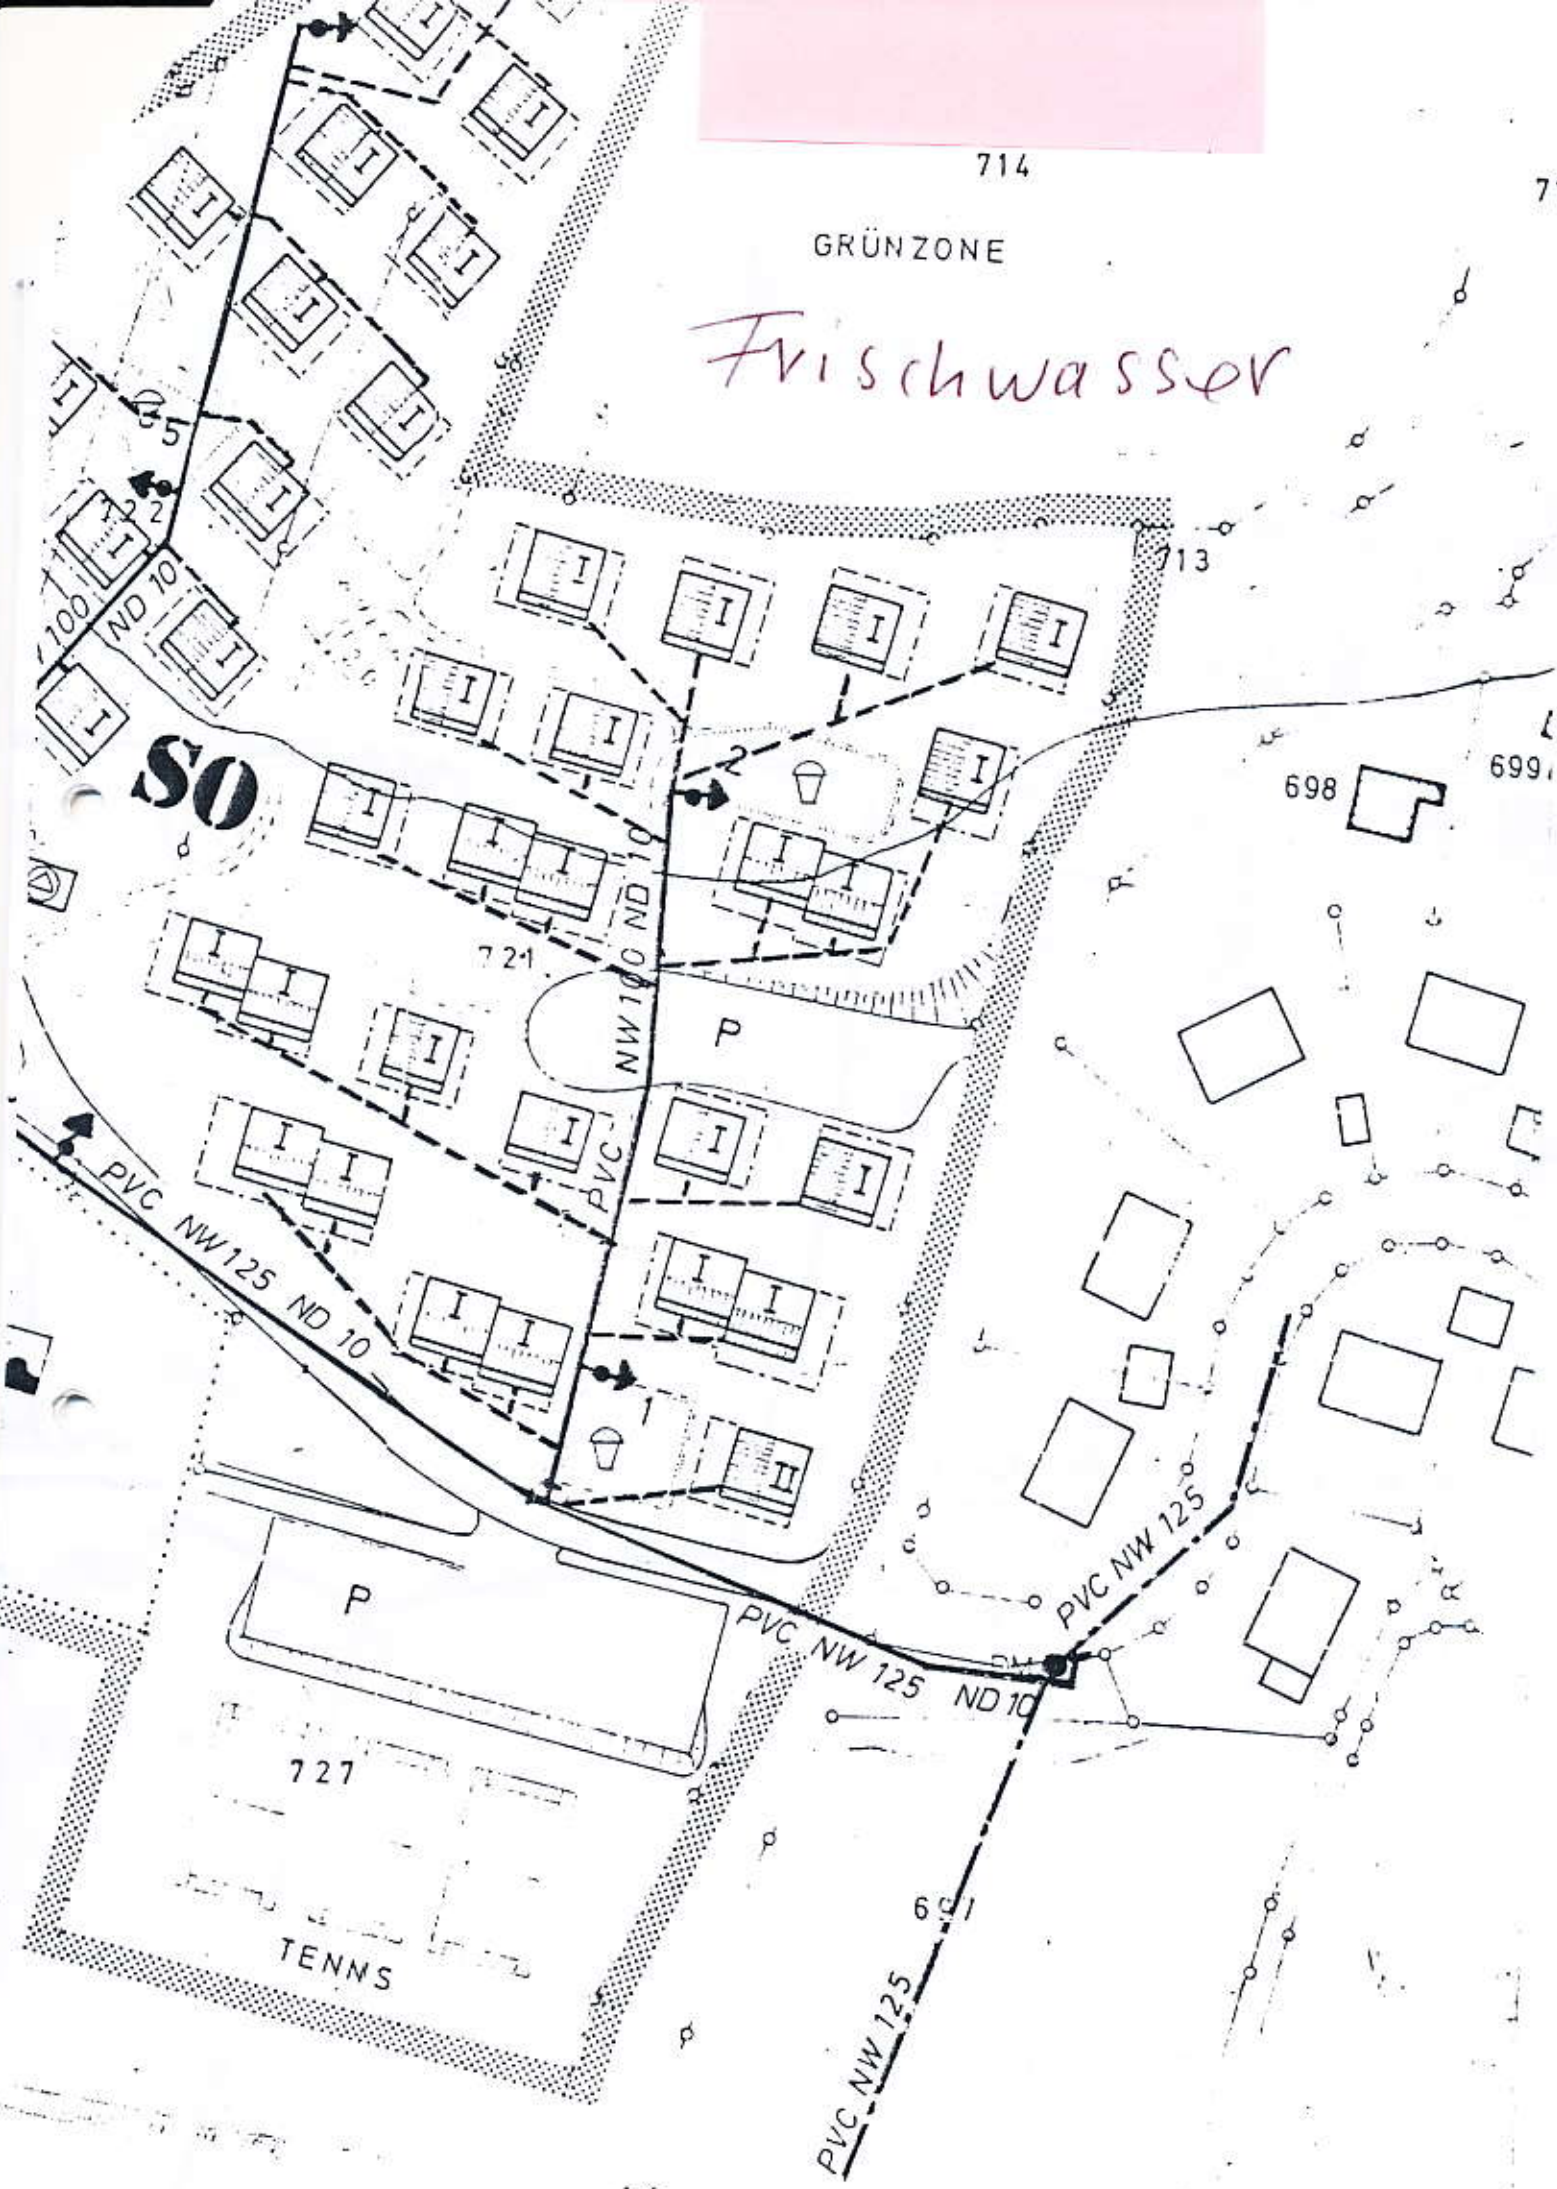

Wasserversorgung

Abwasser

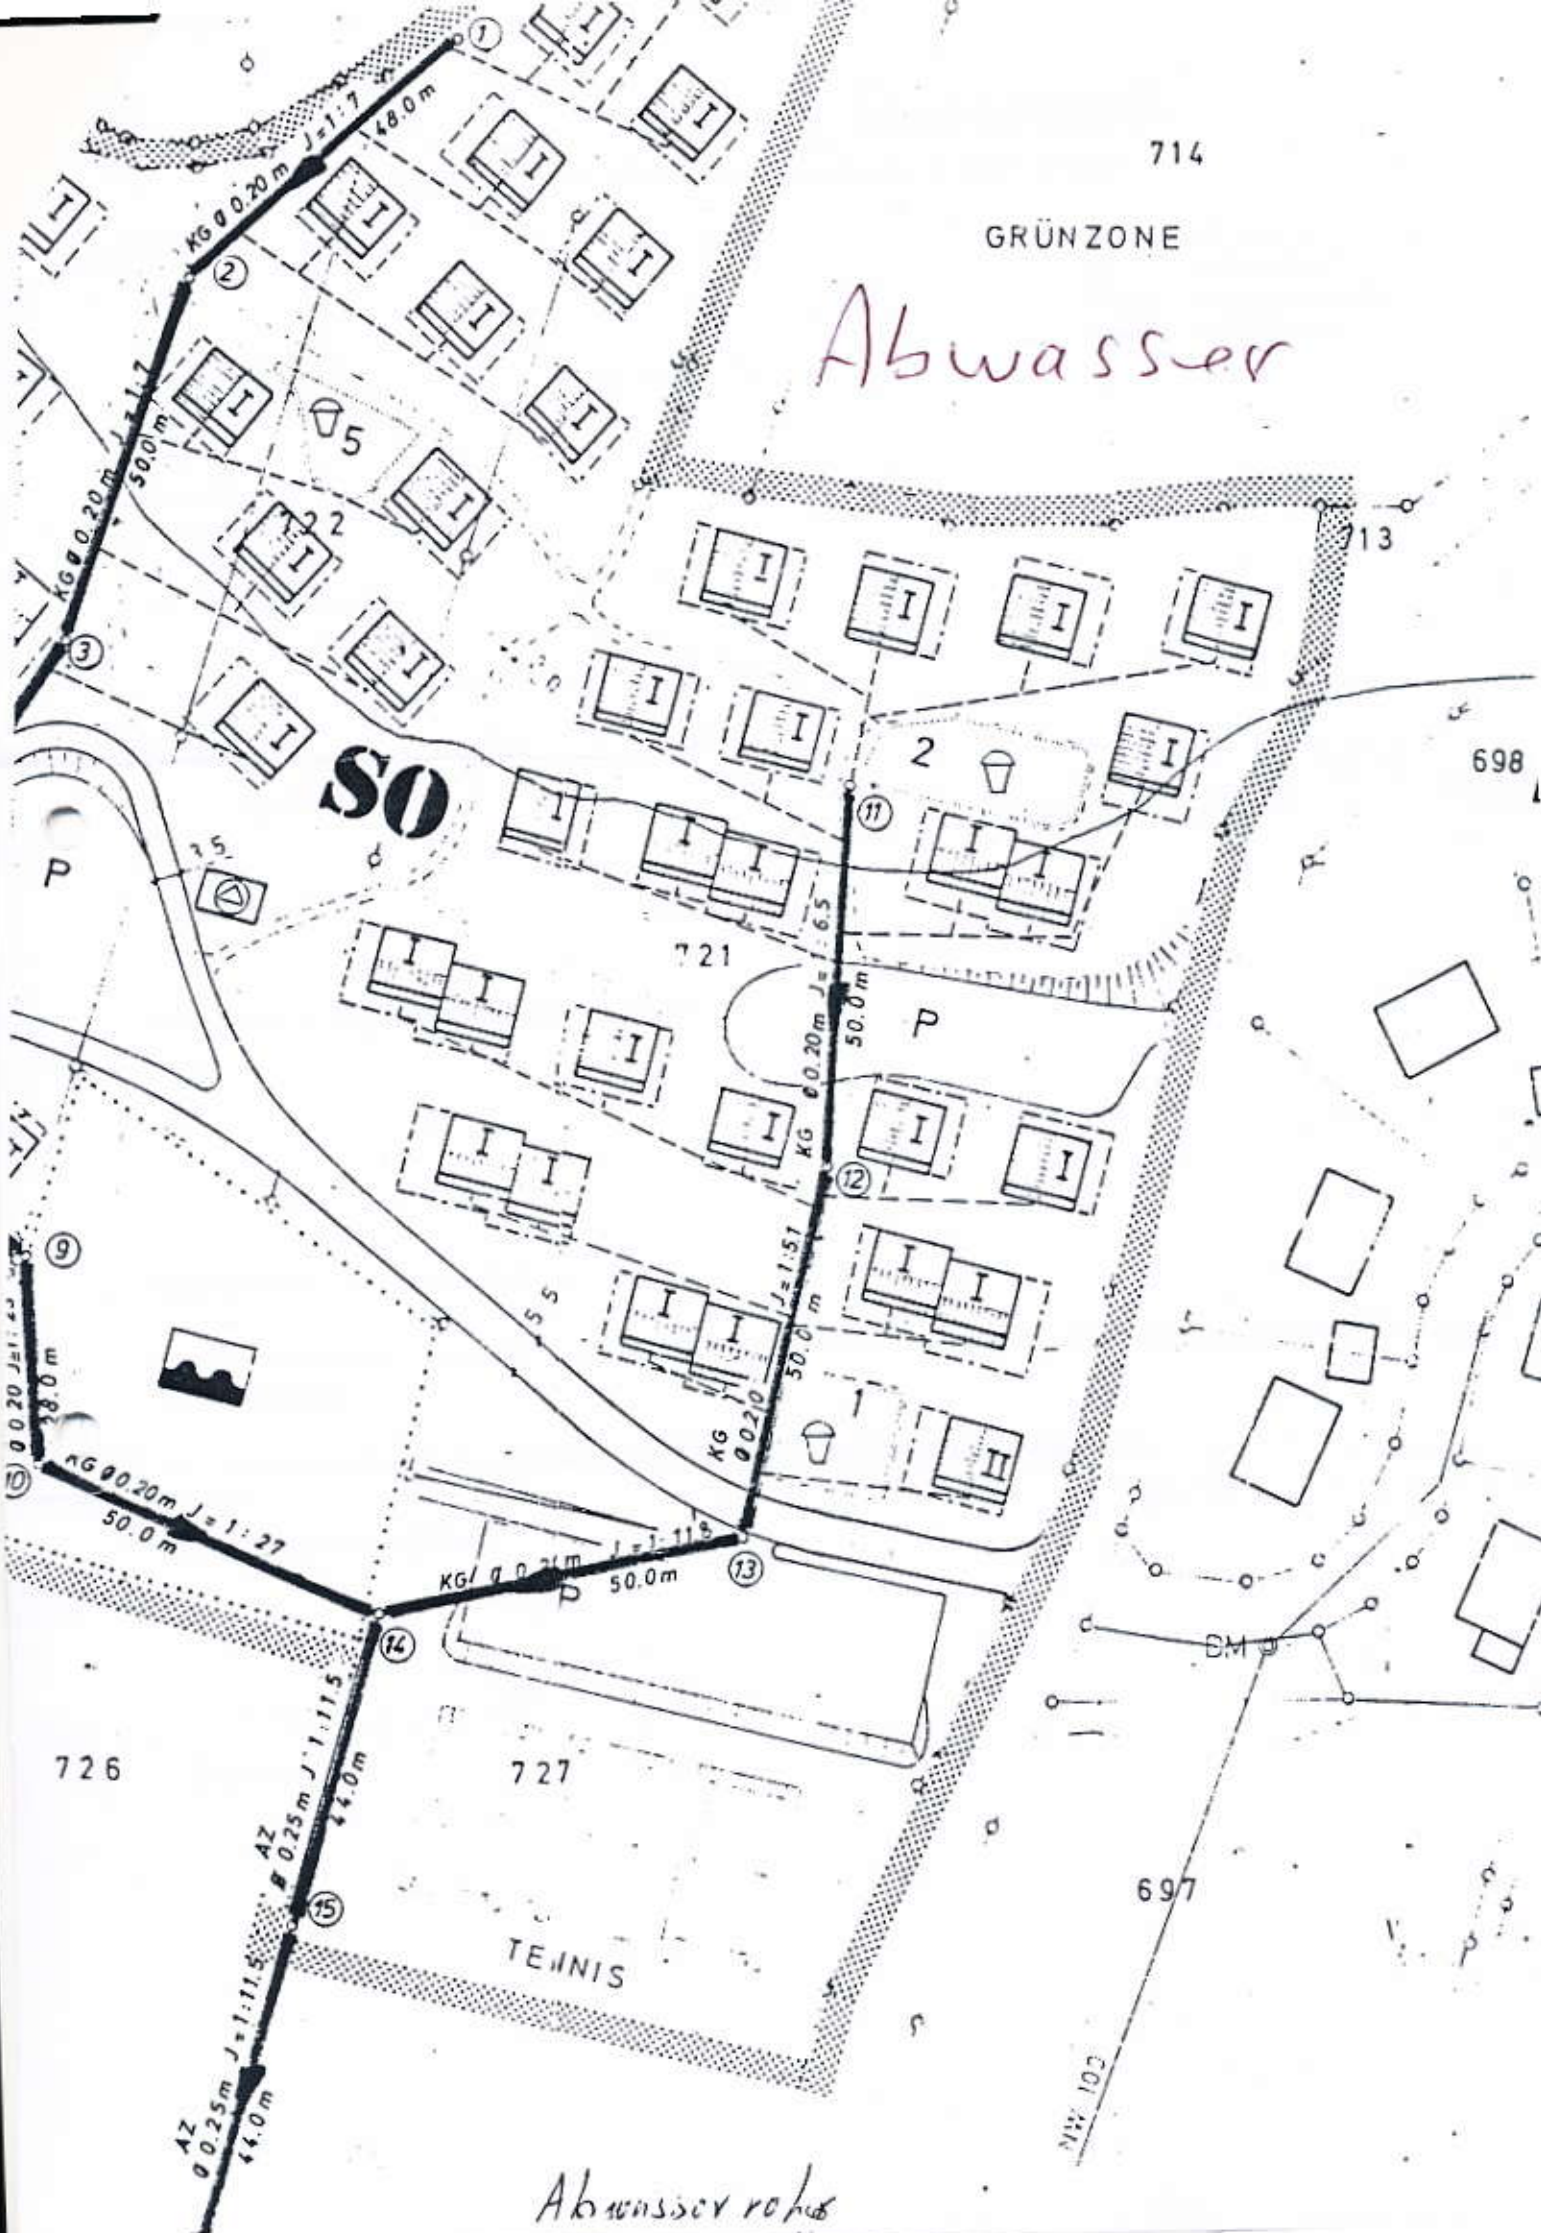

Abwasserrohr